



Comune di Marineo




Comune di Bolognetta



Comune di Godrano



Comune di Cefalà Diana

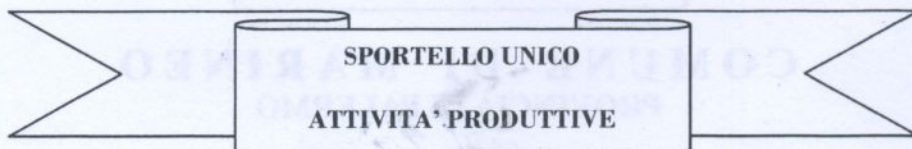

COMUNE DI MARINEO PROVINCIA DI PALERMO

PROVVEDIMENTO UNICO N. 47 del 9.08.2016

Prot. 11553 del 16 AGO. 2016

IL RESPONSABILE S.U.A.P.



Vista la richiesta di procedimento del Sig. CANNELLA ROSARIO nato a Marineo, il 31.07.1947 e residente a Marineo in via Dell'Ulivo,5 titolare dell'attività commerciale "Torrefazione Cannella" con sede a Marineo via Falcone e Borsellino, 24, presentata allo Sportello Unico per le Attività produttive del Comune di Marineo ed annotata al protocollo generale di Marineo in data 09.08.2016 al n.11190, tendente ad ottenere l'autorizzazione ad occupare in via temporanea nella località e per lo scopo indicati nel dispositivo del presente provvedimento spazi ed aree pubbliche;

Visto il vigente codice della strada emanato con D. Lgs 30/04/1992, n. 285 ed il relativo regolamento di esecuzione emanato con D.P.R. 16/12/1992, n.495;

Visti i vigenti regolamenti di polizia locale e di edilizia;

Visto il vigente regolamento comunale e relativa tariffa per la disciplina del canone sulle occupazioni di spazi e aree pubbliche;

Vista la quietanza di pagamento del 8/08/2016 per mq 30 di occupazione temporanea suolo per i giorni 20-21-22 agosto 2016 dalle ore 20,00 alle ore 1,00 ;

Visto il D.Lgs. 112/1998 e il D.P.R. 447/1998 come modificato dal D.P.R. 440/2000, nonché il D.P.R. n° 160/2010;

Vista la Convenzione costitutiva dello Sportello Unico per le Attività Produttive gestito in forma associata;

Visto il provvedimento del Sindaco del Comune di Marineo n° 13 del 6.07.2015;

Fatti salvi i diritti di terzi, dichiara concluso il procedimento relativo all'occupazione in via temporanea di spazi ed aree pubbliche nella località e per lo scopo indicati nel dispositivo del presente provvedimento;

Ritenuto che nulla osta alla richiesta autorizzazione;

AUTORIZZA

Il Sig. CANNELLA ROSARIO nato a Marineo, il 31.07.1947 e residente a Marineo in via Dell'Ulivo,5 titolare dell'attività commerciale "Torrefazione Cannella" con sede a Marineo via Falcone e Borsellino, 24 ad occupare temporaneamente il suolo pubblico antistante la sede operativa della sua attività come da planimetria già presentata ed agli atti per i giorni 20-21-22 agosto 2016 dalle ore 20,00 alle ore 1,00 per mq 30 **per allocarvi tavoli di appoggio a beneficio dei consumatori senza la somministrazione di alimenti e bevande**;

L'autorizzazione viene fatta alle condizioni tutte contenute nelle norme legislative e regolamentari richiamate nella premessa ed a tutte quelle particolari che vengono allegate alla presente in particolare si prescrive che:

- 1- Le corsie di marcia dovranno avere una larghezza minima di m 3.25;
- 2- Durante l'intero svolgimento delle attività lavorative, la ditta è obbligata ad apporre valide barriere atte a garantire la sicurezza del transito;
- 3- Il transito non dovrà essere interrotto o ostacolato, né dovranno formarsi sul piano viabile depositi di materiali, di attrezzi ect.;

Il presente provvedimento **potrà essere revocato in qualsiasi momento**, ad insindacabile giudizio dell'Amministrazione Comunale, senza che possano essere pretesi diritti di sorta.

Copia del provvedimento viene rimesso all'Ufficio di Polizia Municipale per la vigilanza.


Il presente provvedimento unico, verrà pubblicato all'Albo Pretorio e sul sito web del Comune di Marineo per rimanervi quindici giorni consecutivi.

Contro il presente provvedimento, ai sensi dell'art.3, comma 3, della Legge n. 241/90, gli interessati possono proporre, entro il termine di 60 giorni decorrenti dalla data di rilascio del presente, ricorso giurisdizionale al T.A.R. Sicilia sezione di Palermo, od entro 120 giorni ricorso straordinario al Presidente della Repubblica.


Marineo li, 09.08.2016

Il Responsabile S.U.A.P.

(Ing. Tripoli Giovambattista)

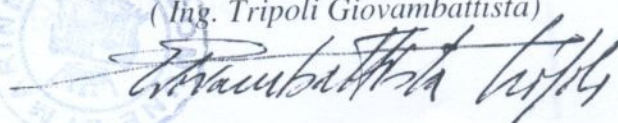

The image shows a circular official stamp of the Comune di Marineo on the left, and a handwritten signature in black ink on the right, which appears to read 'Giovambattista Tripoli'.

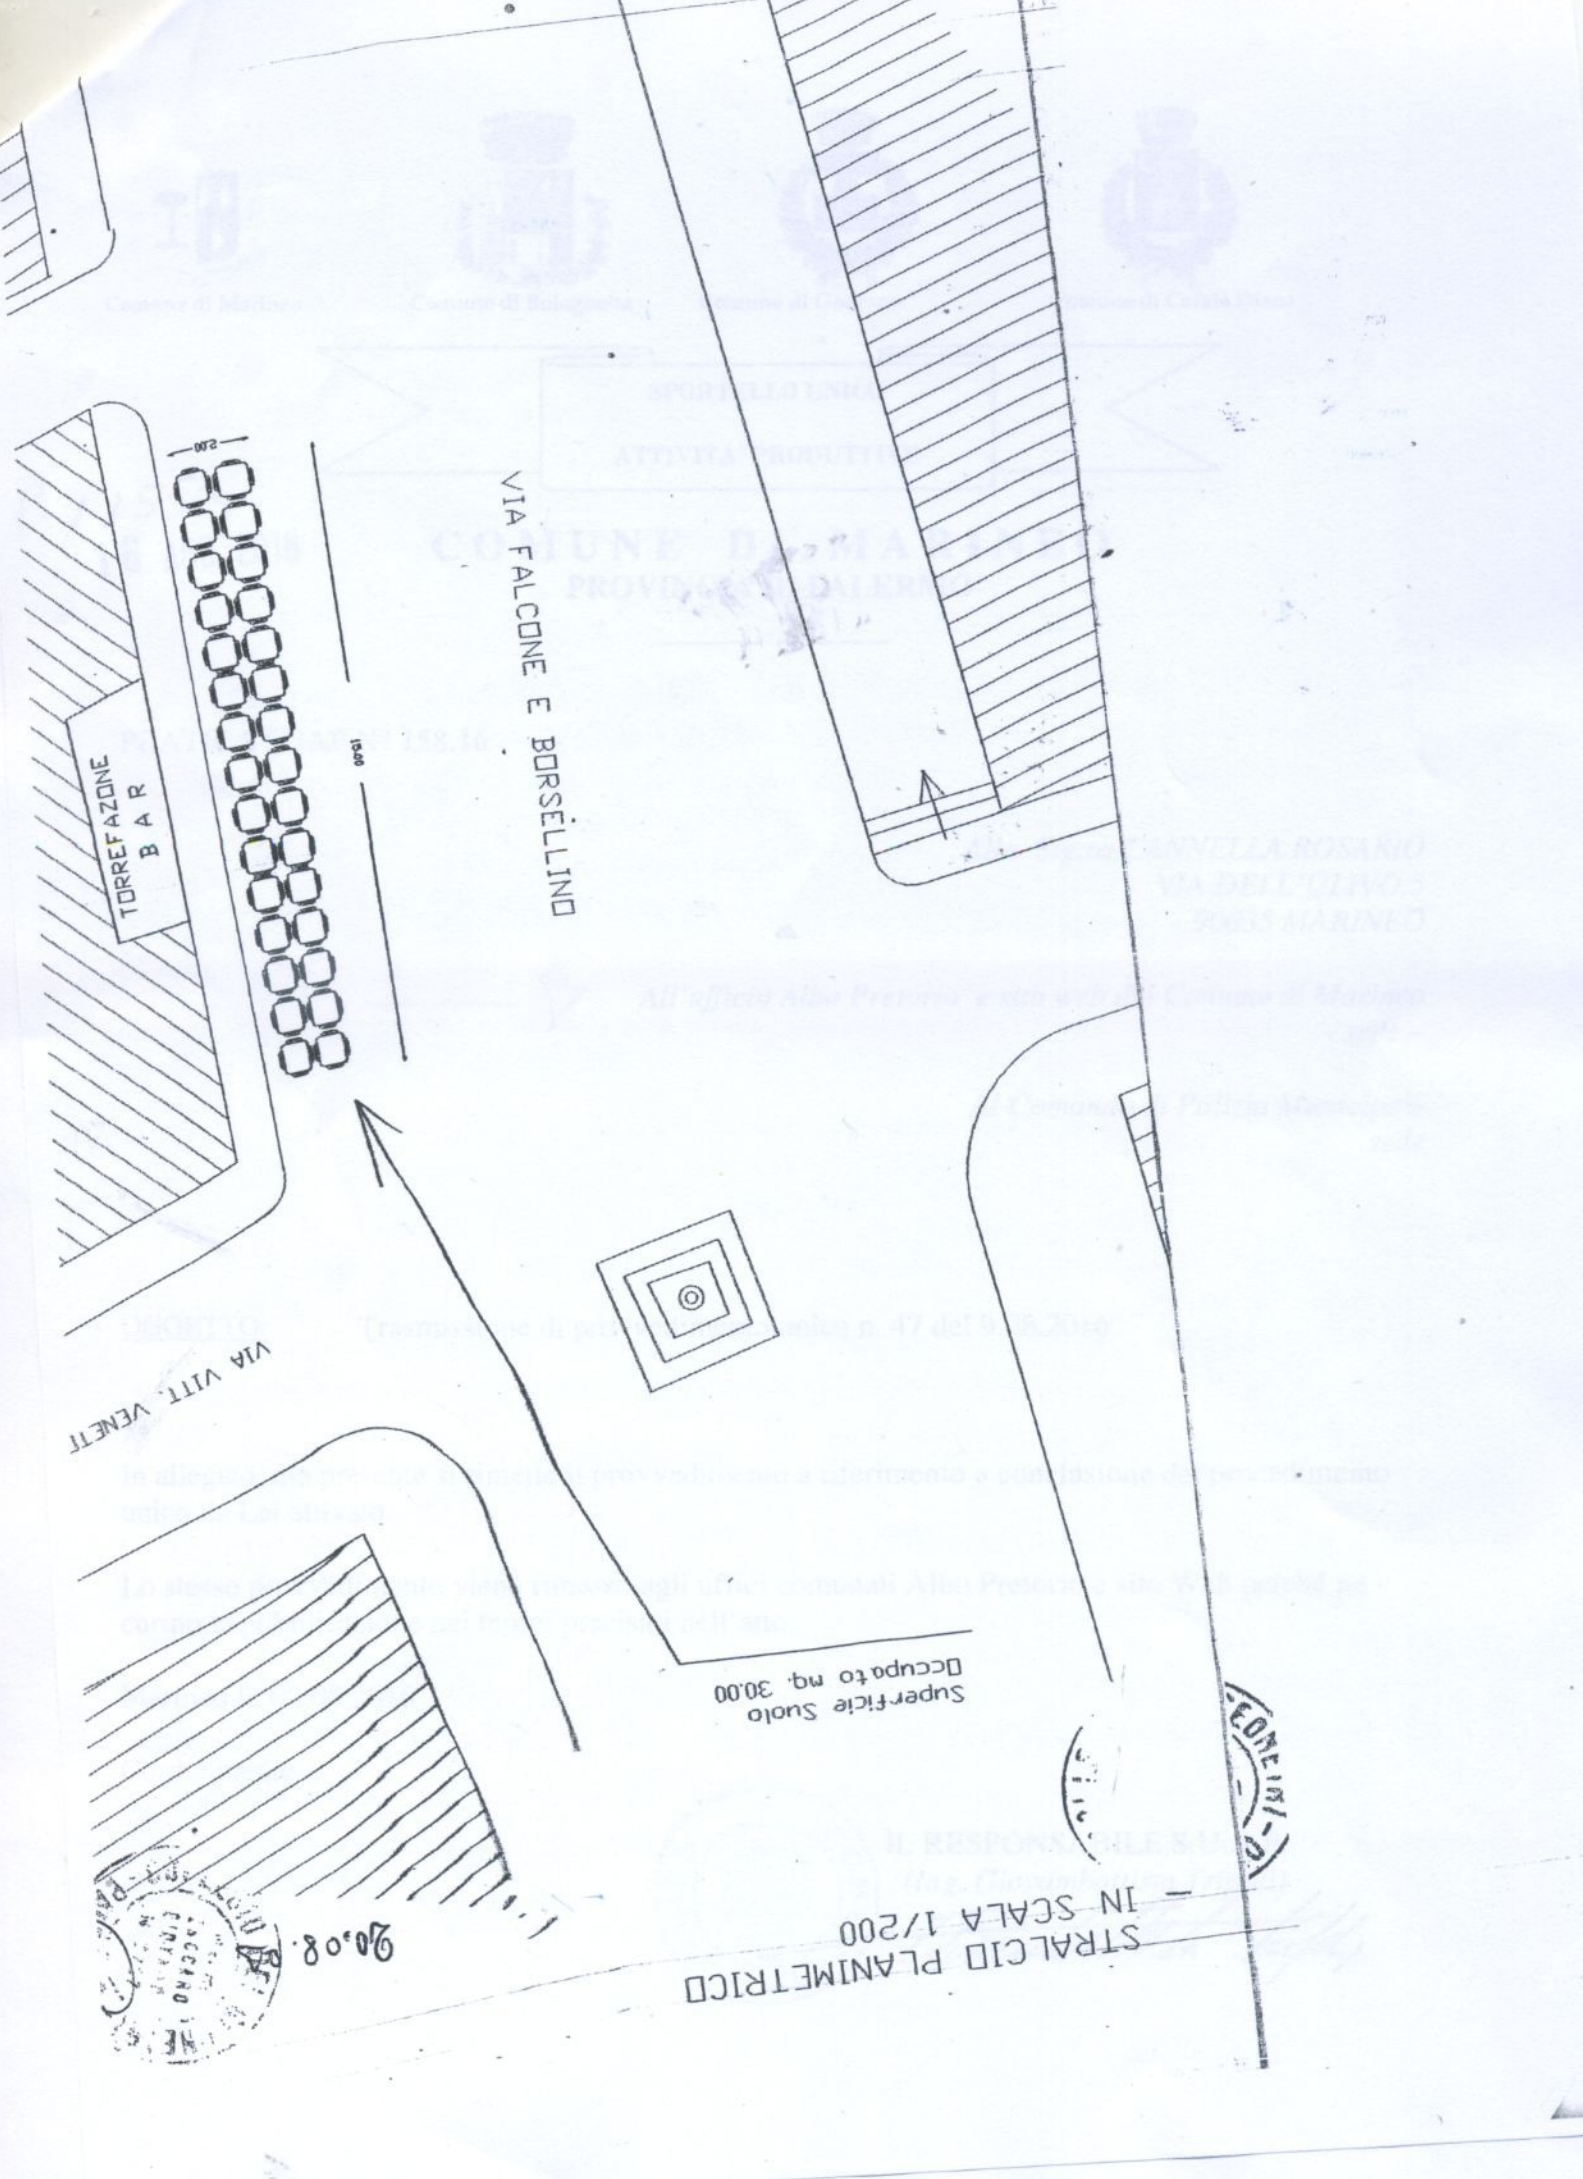

VIA FALCONE E BORSELLINO

TORREFAZIONE
BAR

VIA VITT. VENETI

Superficie Suolo
Occupato mq. 30,00

STRALCID PLANIMETRICO
IN SCALA 1/200

20.08.

